

Вилка РП15-50ШВК

"Маяк-ДФ"

X1

Вилка СНП58-64/94Х9В-23-2


"ФСУ"

X2

Розетка СНП58-64/95Х9Р-20-2

"Перфоратор"

X3

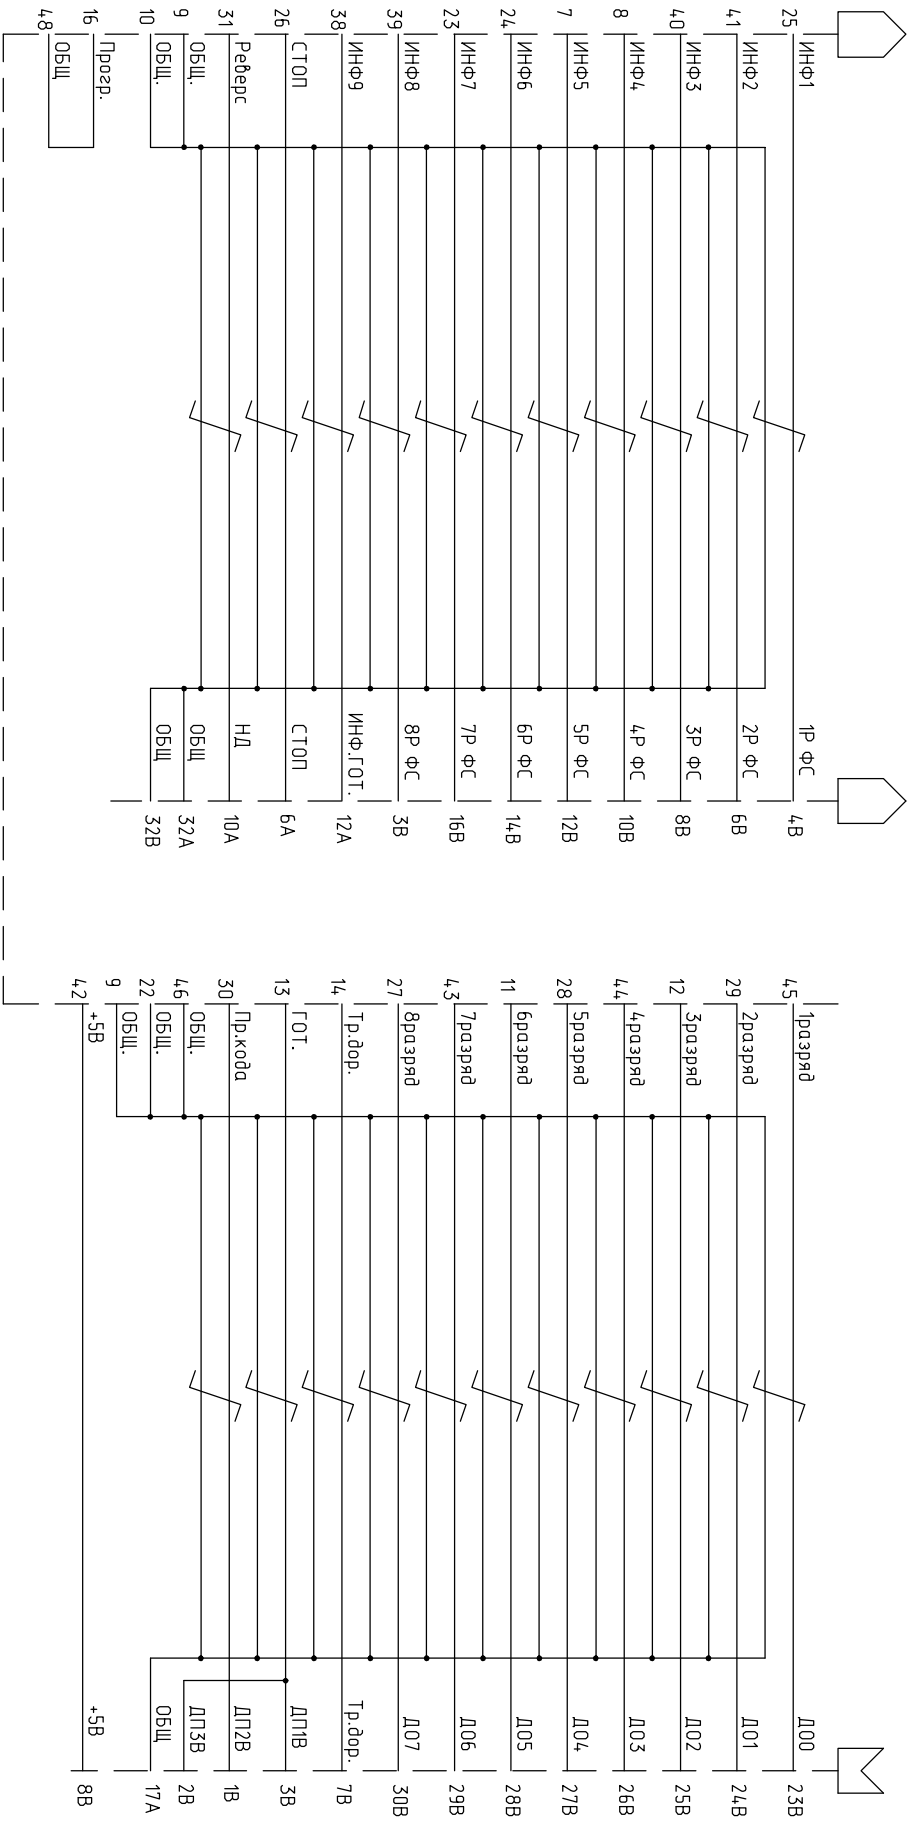

1. Длина кабелия 1,5 м. Длина разветвляющей части - 1 м.
2. Провод МШВ 0,2

3. Разъем X1 - вилка РП15-50ШВК, X2 - вилка СНП58-64/94Х9В-23-2, X3 - розетка СНП58-64/95Х9Р-20-2

4. Общий провод черного цвета, цвет остальных проводов должен отличаться от общего.

5. На кабель надеть трубку ТВ-40 ГОСТ 19034-82

6. Маркировку выдолнить в соответствии с ПВС 8.820.058

1							Кабель "Маяк-ДФ" - "СНС-Т" Схема электрическая принципиальная	Лит.	Масса	Масштаб
Изм	Лист	№ докум.	Подп.	Дата						
Разработ.	Седов			07.09.05						
Пров.										
Т.контр.										
Нац. КБ	Митрошин									
Н.контр.										
Утв.	Ураков									
ПВС6.640.014-52 ЭЗ										